


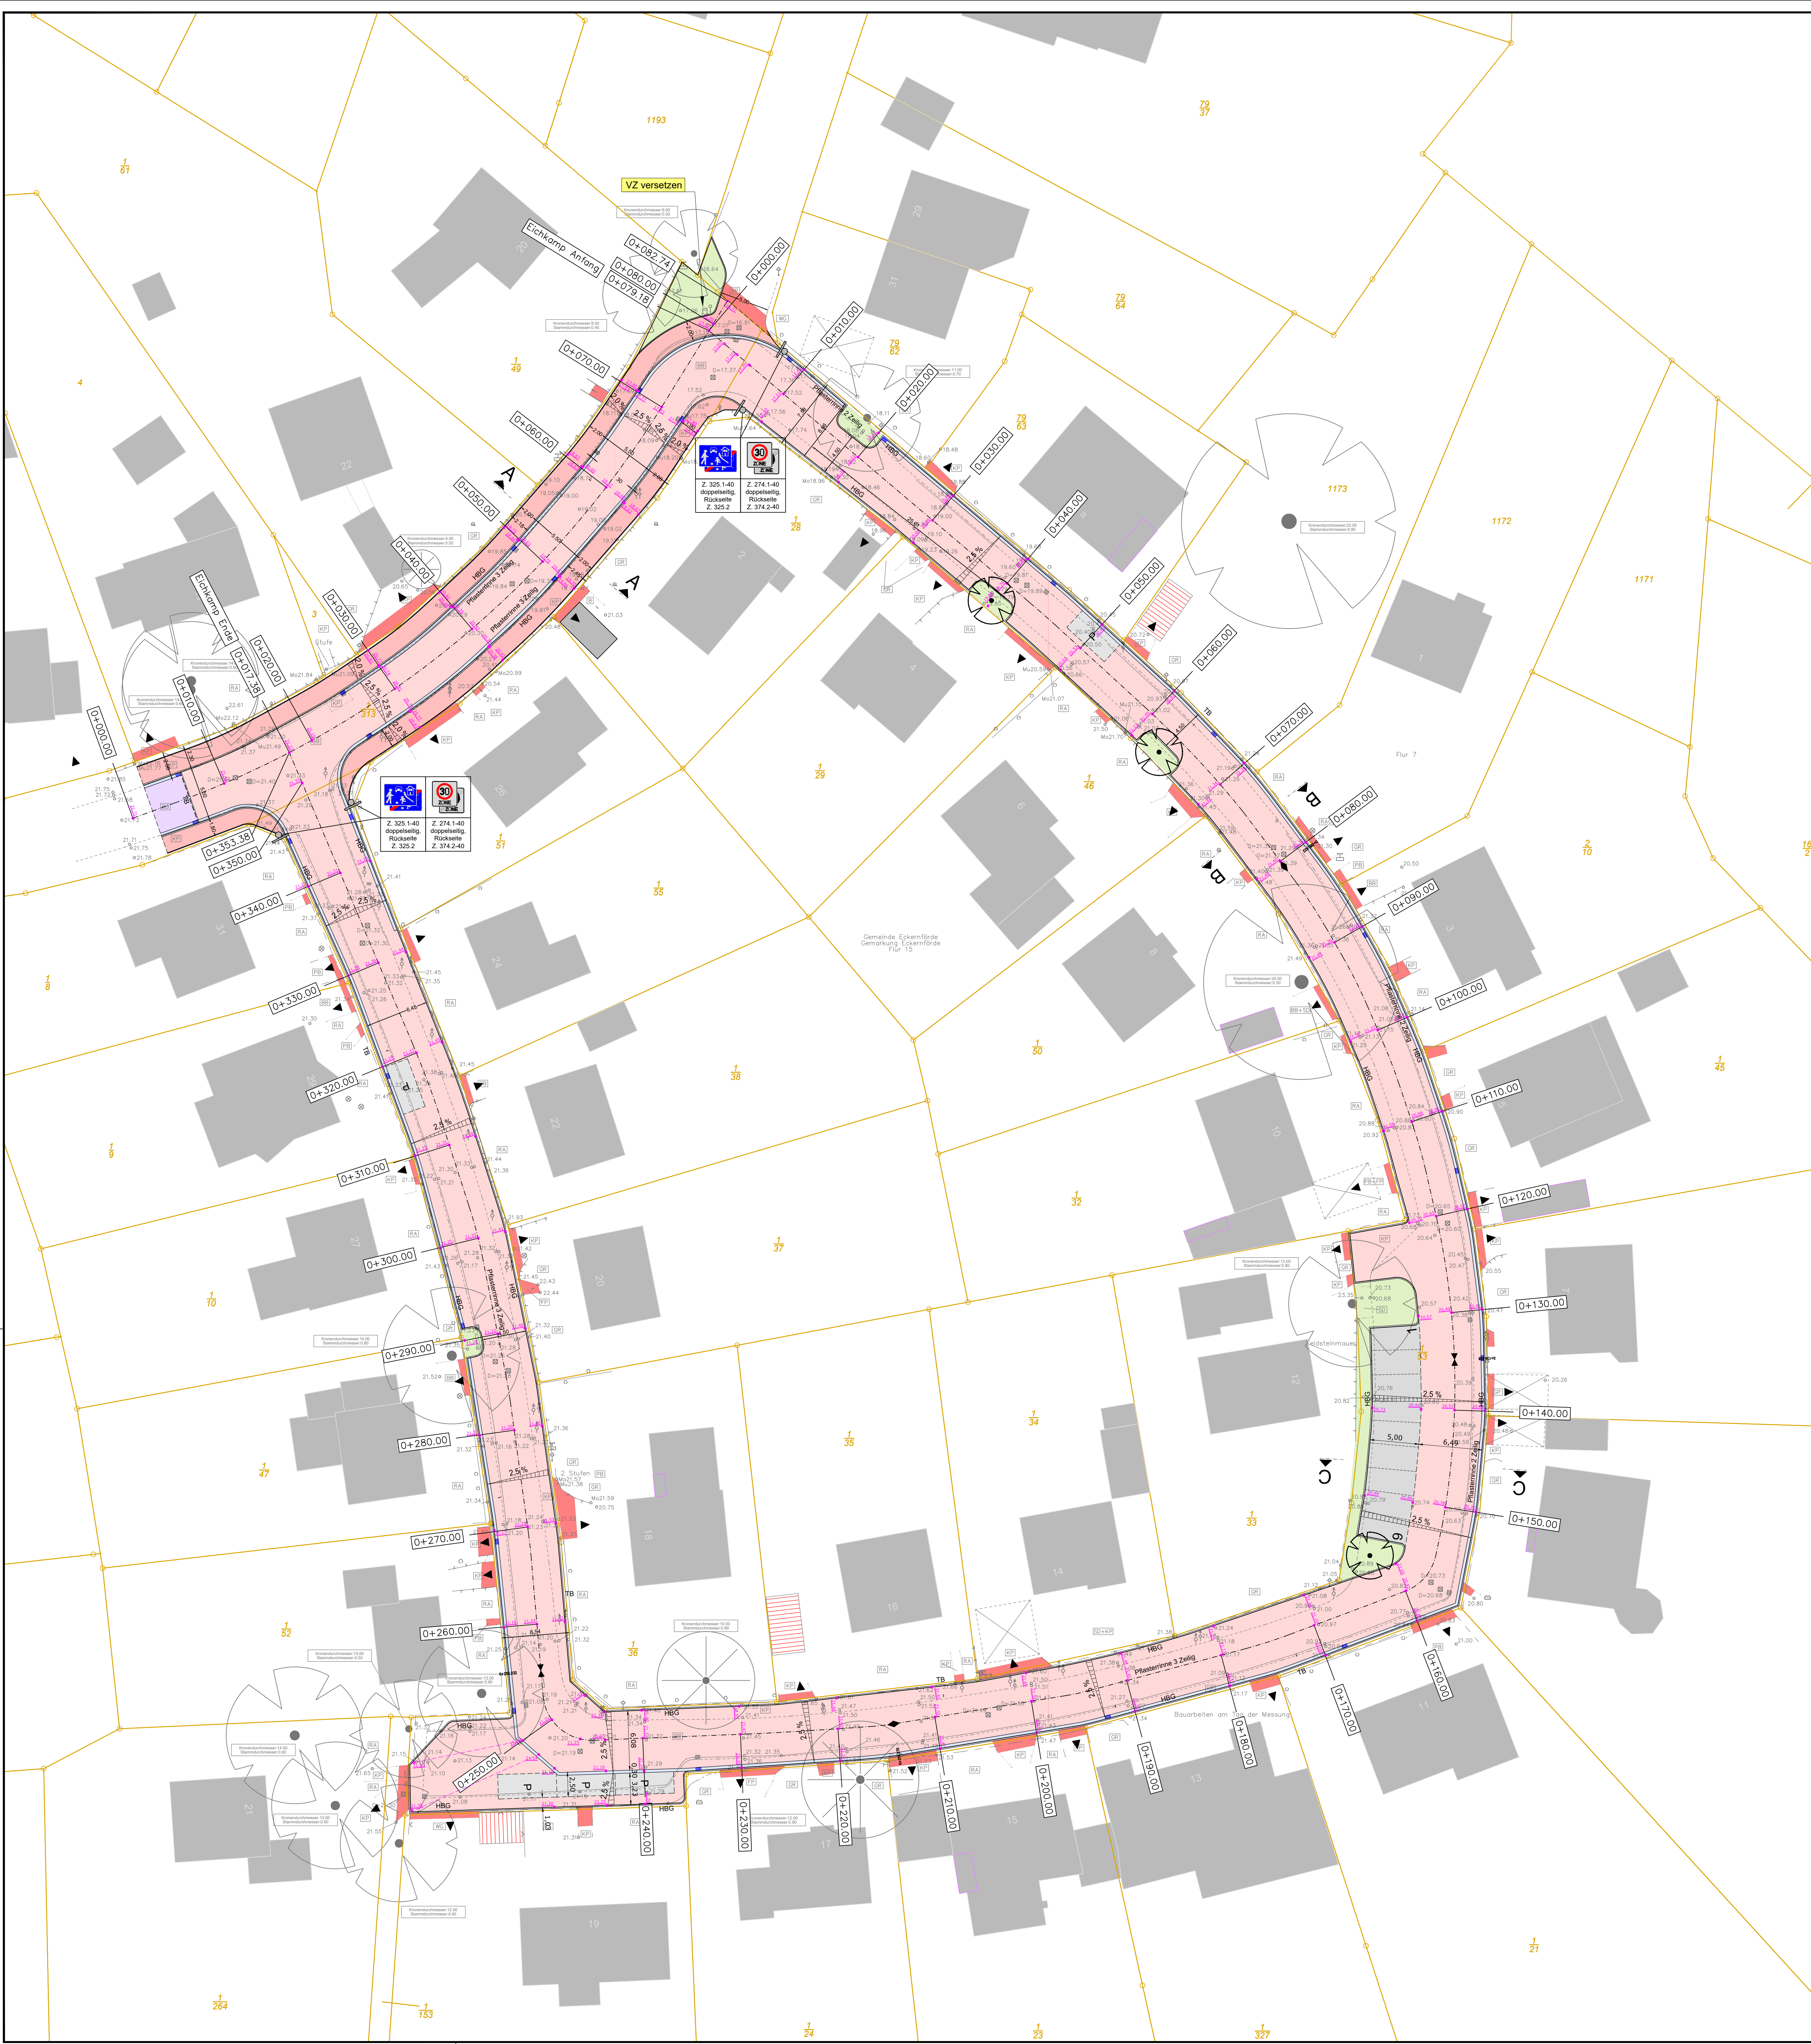

Zeichenerklärung

Straßenbau

- Bestand
- -
 -
 - ▲
 - 19.50

Planung

-
-

- Schacht
- -
 -
 -
 -

- Fahrbahn Asphalt
- Fahrbahn Pflaster
- Gehweg
- Parkflächen
- Grünfläche/ Straßenebenenflächen
- Anlieger
- Entwässerungsrinne

H = 1000 m

1:500 101,00 m

1:1000 55,00 m

- Niedrigstbreitpunkt mit Angabe von Ausrichtungshöhe, Längsneigung und Abstand zum nächsten Niedrigstbreitpunkt
- Gradienten Hochpunkt
- Gradienten Tiefpunkt
- Querneigung

Grundenwerb

Bestand

-
-
-

Planung

-
-
-

- Zusammengehörigkeit
- Flurgrenze
- Flurstücksgrenze
- Flurstücksummer

Nr.	Art der Änderung	Datum	Name

Nr.	Zeichnungsname	Plannummer	Herzogsberger	Datum	Index

	Ingenieurbüro MEYER AMMANN, VON DER LINDEN http://www.meyer-bau.de	Rendsburger Straße 119 24340 Eckernförde Tel.: (0451) 618 84-0 Fax: (0451) 618 84-20 E-Mail: info@meier-bau.de	mit Projektnummer: 26-003	
			Datum	Name
			bearbeitet	16.10.2026 C. Meyer
			gezeichnet	16.10.2026 C. Wenzel
		geprüft	Datum Planstand:	16.10.2026

	STADT ECKERNFÖRDE - Die Bürgermeisterin - Abt. Tiefbau Rathausmarkt 4-6 24340 Eckernförde	Freigabe durch Auftraggeber:
	Unterschrift Auftraggeber:	

AUSFÜHRUNGSPLANUNG

STADT ECKERNFÖRDE Vollausbau Brookhörn und Eichkamp Brookhörn und Eichkamp, 24340 Eckernförde	
Lageplan Straßenbau	
Koordinatensystem: UTM 32N	Maßstab: 1:250
Aufgestellt: Stadt Eckernförde - Die Bürgermeisterin -	Entwurfsverfasser: Ingenieurbüro MEYER GmbH
Eckernförde, den	Eckernförde, den