


A4 Blatt 210 x 297 mm

BEBAUUNGSPLAN NR. 62 TEILBEREICH II "REEPERBAHN-NOORSTRASSE-SCHULWEG",
ZUGLEICH 4. ÄNDERUNG DES BEBAUUNGSPLANES NR. 4 "INNENSTADT"

-ÄNDERUNG DES PLANGELTUNGSBEREICHES: VERKLEINERUNG

OHNE MASSTAB

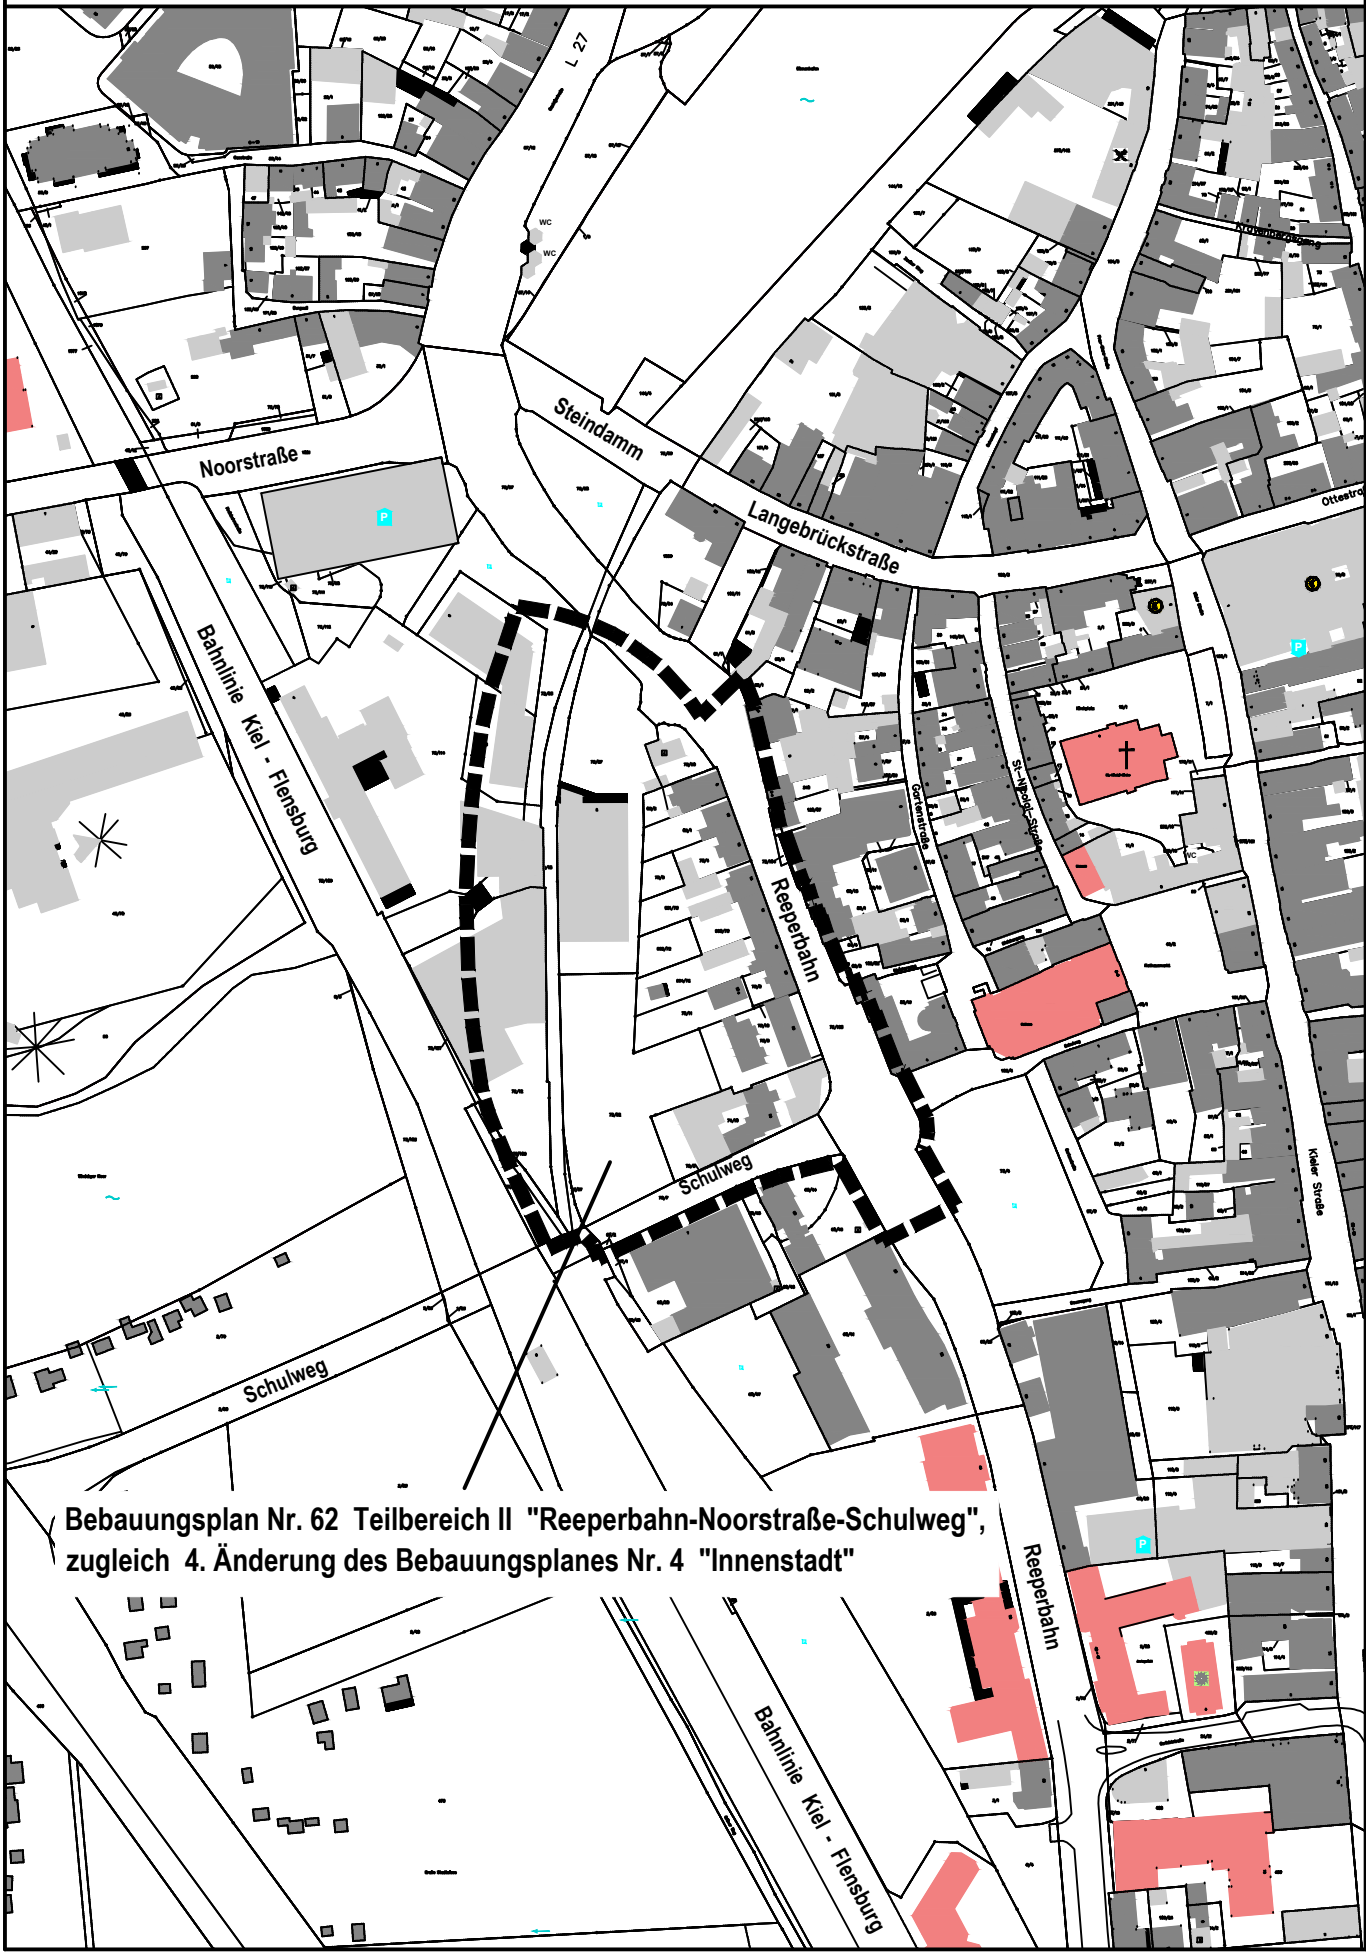

Bebauungsplan Nr. 62 Teilbereich II "Reeperbahn-Noorstraße-Schulweg",
zugleich 4. Änderung des Bebauungsplanes Nr. 4 "Innenstadt"