



SATZUNG DER STADT ECKERNFÖRDE ÜBER DEN BEBAUUNGSPLAN NR.26 BAUGEBIET "GORCH-FOCK-STRASSE" GESTALTUNGSPLAN TEIL C

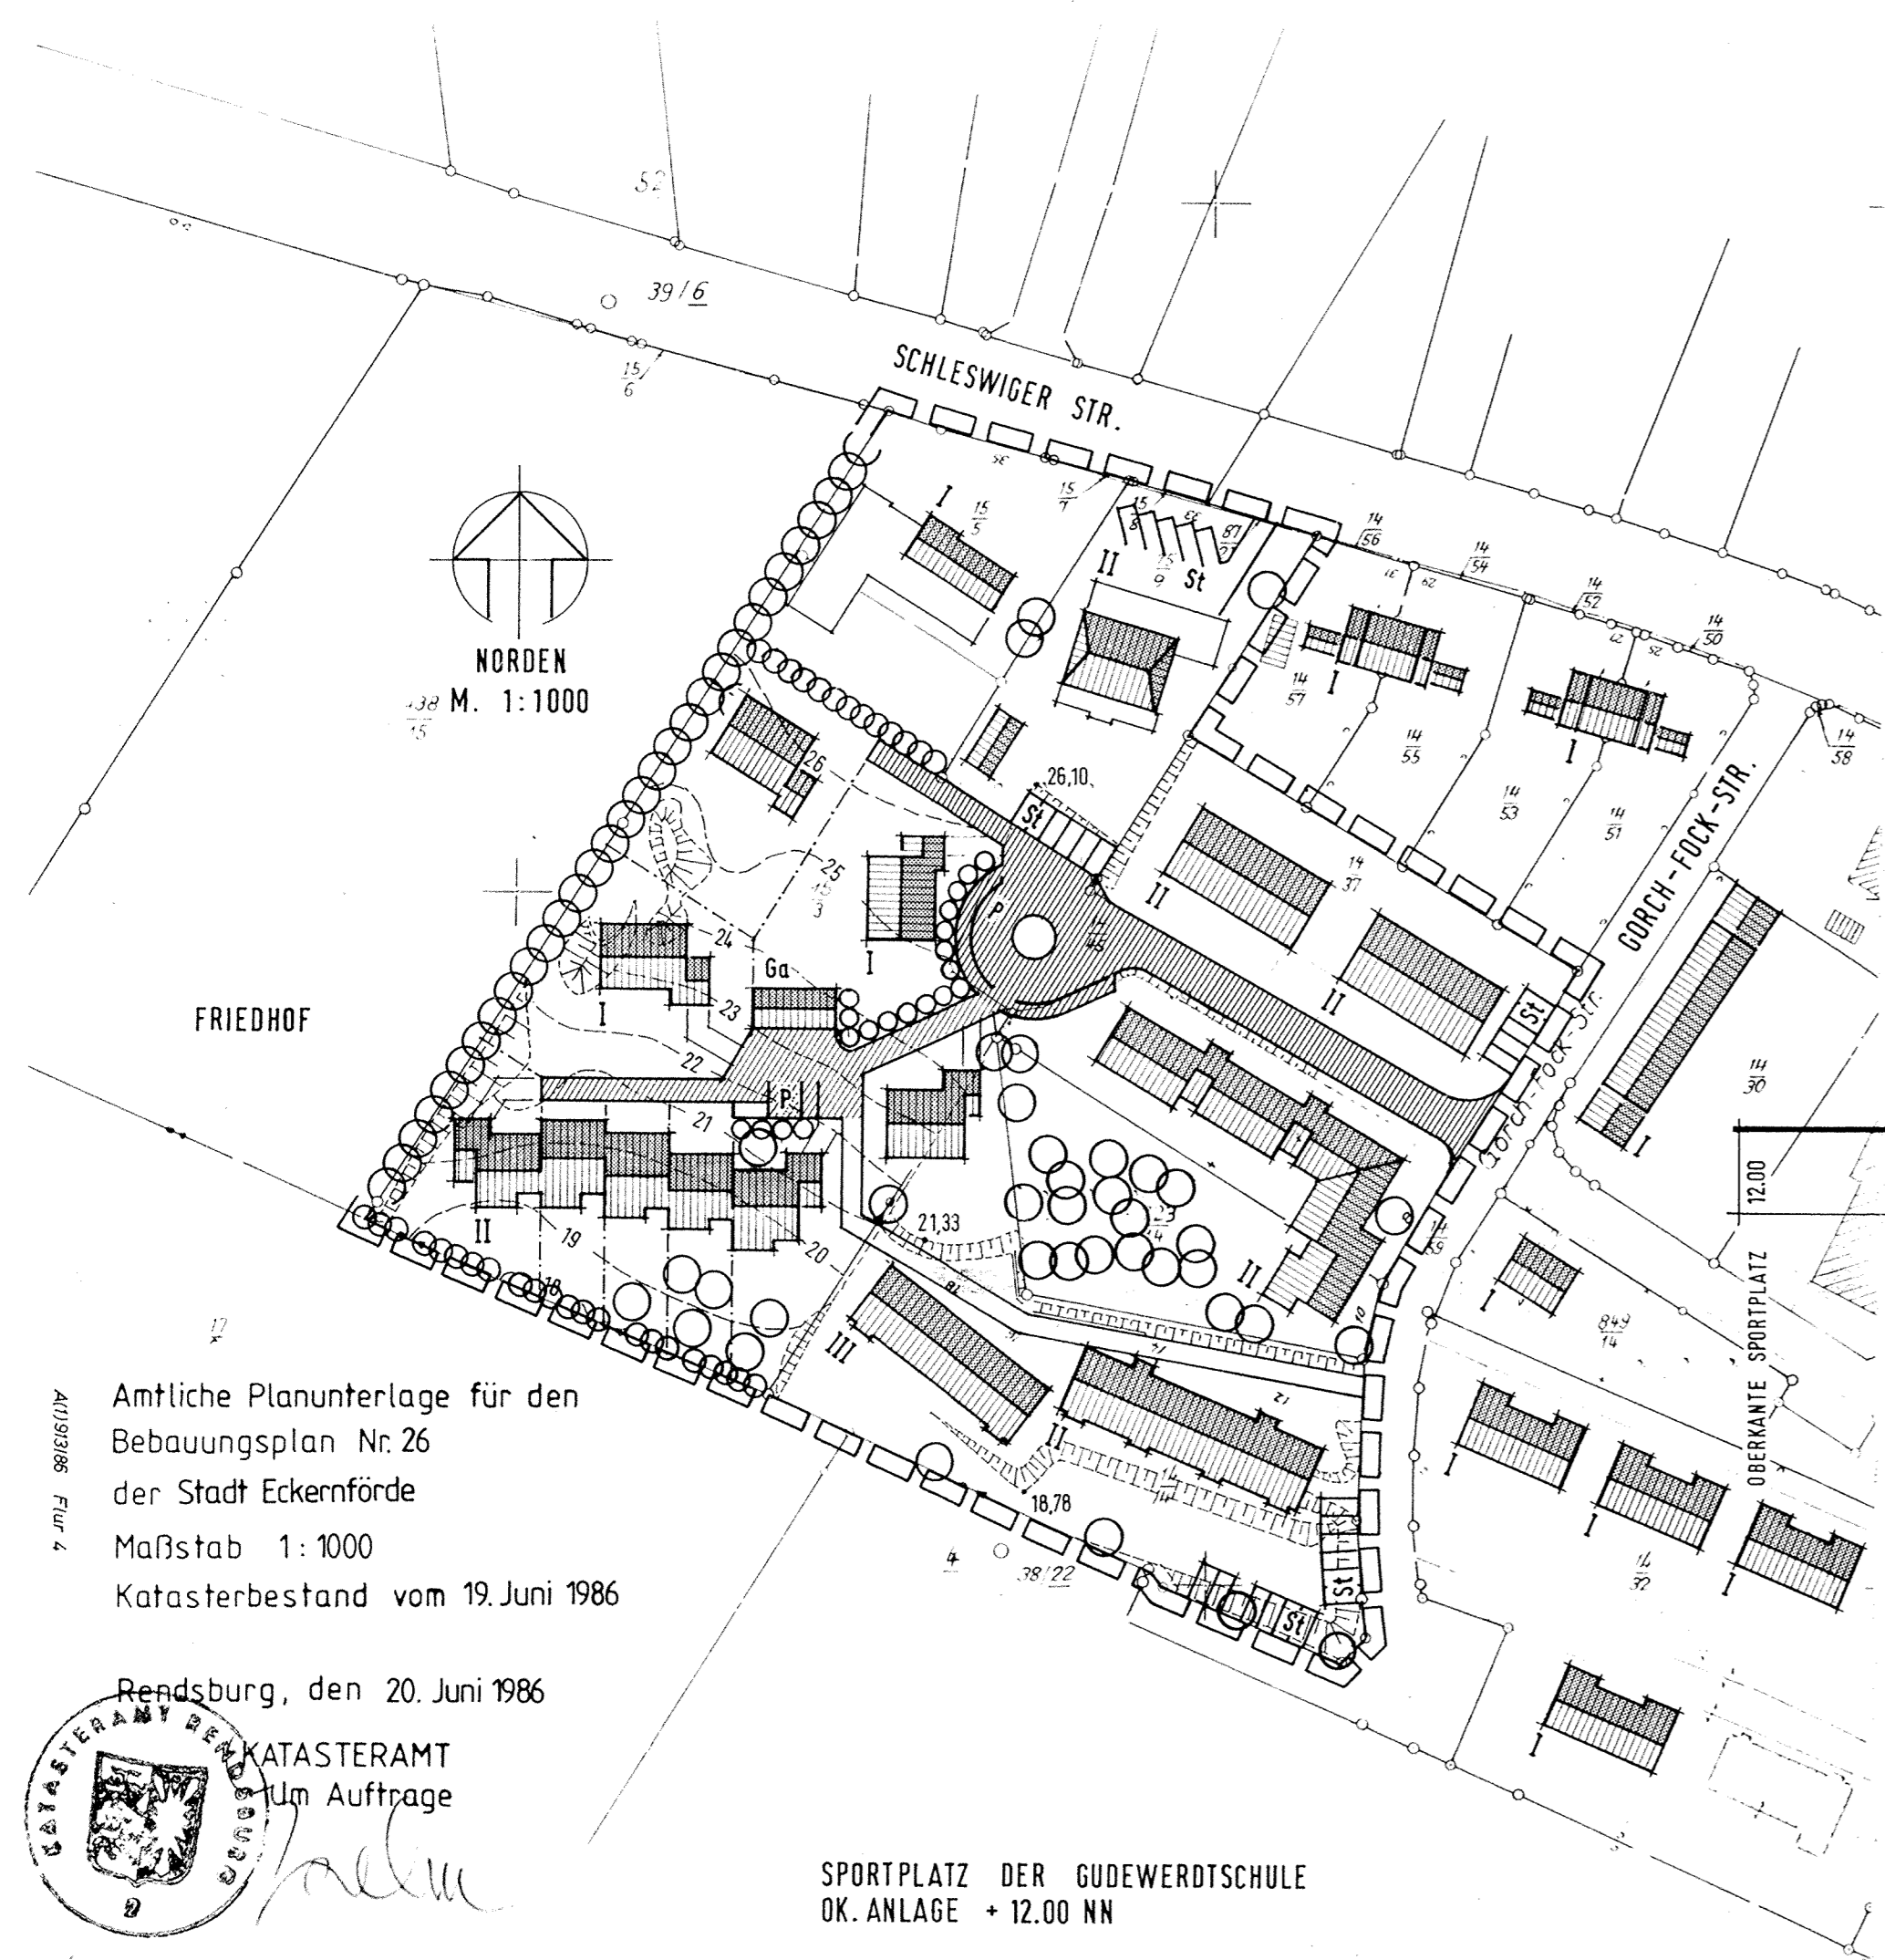

GELÄNDEPROFIL M. 1:1000

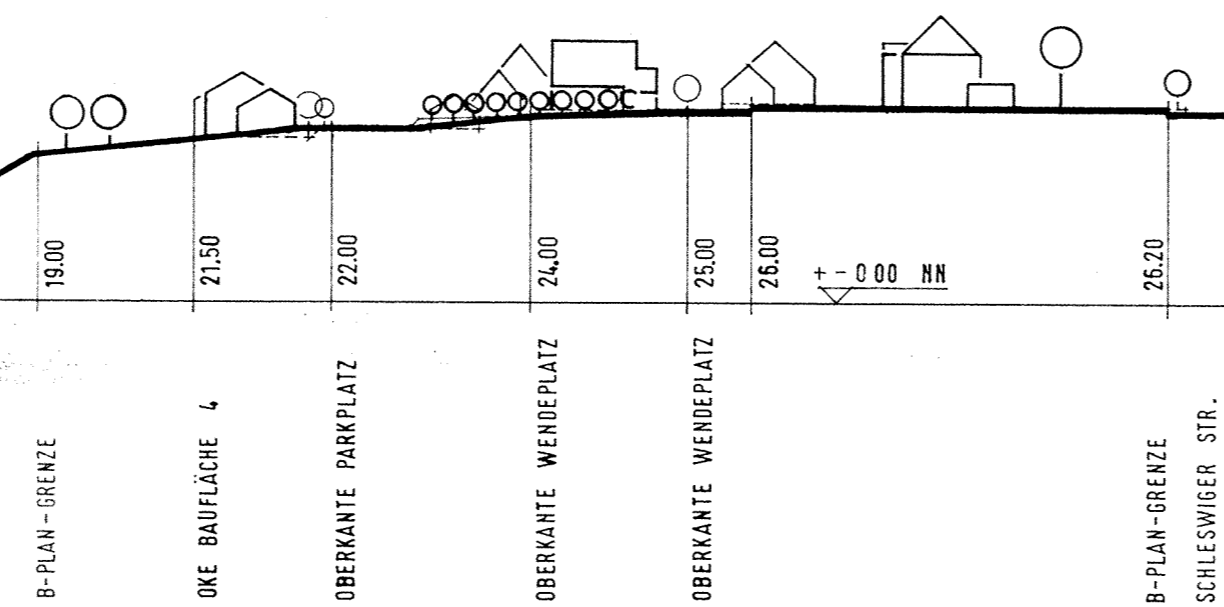

A11913/86 Flur 4
 Amtliche Planunterlage für den
 Bebauungsplan Nr.26
 der Stadt Eckernförde
 Maßstab 1:1000
 Katasterbestand vom 19.Juni 1986

Rendsburg, den 20. Juni 1986
 KATASTERAMT
 im Auftrage

ECKERNFÖRDE, DEN 23.01.1987
 GEZ. DO. 23. 01. 1987
 GEÄND. DO. 21. 03. 1988

STADT ECKERNFÖRDE
 DER MAGISTRAT
 BAUAMT
 [Signature]
 [DEIMEL]
 STÄDT. OBERBAURAT