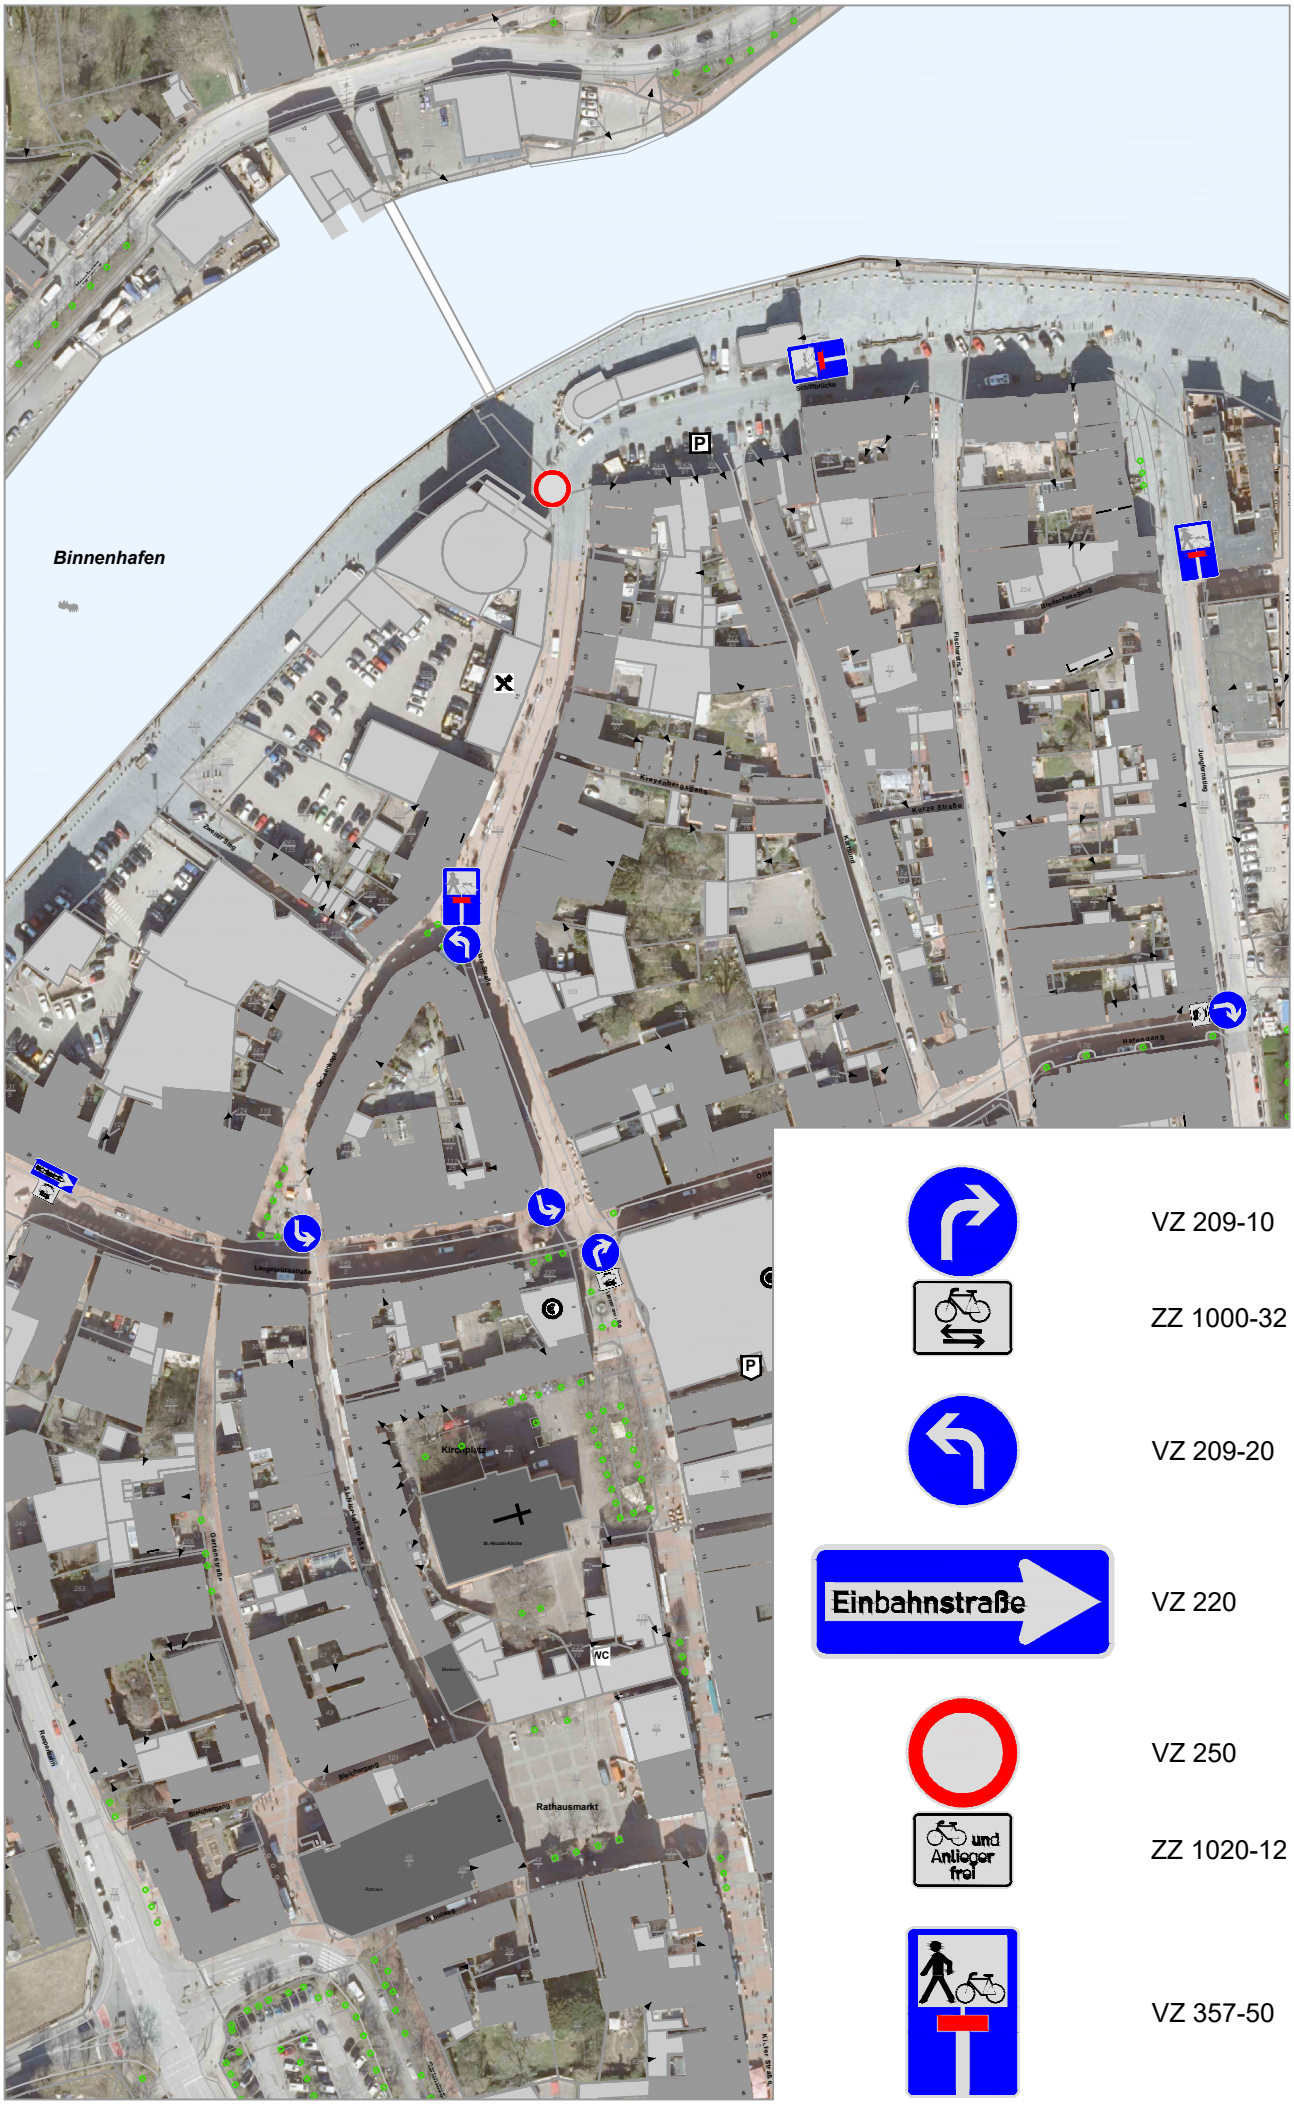

VZ 209-10

ZZ 1000-32

VZ 209-20

Einbahnstraße

VZ 220

VZ 250

und Anlieger frei

ZZ 1020-12

VZ 357-50

K:\Office\Bauamt\Tiefbau\Schröder\Zwischenablage\Verkehrsführung Altstadt\Verkehrsführung Altstadt.dwg