

Stadtverwaltung - Postfach 1420 - 24334 Eckernförde

Amt:
Amt für Ordnungs- und
Sozialwesen
Aktenzeichen:

Auskunft erteilt:

Frau Pries

Durchwahl:

Tel.: 04351/710-500

Fax: 04351/710-580

Datum:

27.05.2022

Interessenbekundungsverfahren für den Neubau und Übernahme der Trägerschaft einer Kindertagesstätte in der Stadt Eckernförde

Sehr geehrte Damen und Herren,

in der Stadt Eckernförde ist weiterhin ein erhöhter Bedarf an U3- und Ü3-Plätzen zu verzeichnen. Insbesondere im Hinblick auf die Sicherstellung des Rechtsanspruches besteht für die Stadt Eckernförde Handlungsbedarf. Zusätzliche Plätze werden benötigt, um den hohen Bedarf langfristig sicherstellen zu können.

Es besteht die Option für eine Realisierung durch die Errichtung und den Betrieb einer Kindertageseinrichtung auf einem Grundstück im Baugebiet Schiefkoppel II (siehe Anlage) mit einer Gesamtkapazität von 4 Gruppen (zwei U3-Gruppen, eine Ü3-Gruppe, eine altersgemischte Gruppe) zum nächstmöglichen Zeitpunkt.

Das Grundstück muss erworben werden und die neue Kindertageseinrichtung von Ihnen geplant, errichtet und betrieben werden. Es sind die Vorgaben des B-Planes und des Kindertagesförderungsgesetzes (KitaG) einzuhalten. Folgende Kernpunkte sind von Ihnen bei der Erstellung einer evtl. Interessenbekundung zu berücksichtigen:

Anforderungen an den zukünftigen Träger der Kindertageseinrichtung:

- Anerkennung als Träger der freien Jugendhilfe gem. § 75 SGB VIII mit Geschäftssitz und Gerichtsort in Deutschland
- Langjährige Erfahrung mit dem Betrieb von Kindertageseinrichtungen
- Bereitschaft zur Errichtung der Kita sowie sämtlicher hiermit verbundenen Anforderungen in enger Abstimmung mit der Stadt Eckernförde und dem örtlichen Träger der Jugendhilfe
- Erfüllung der Voraussetzungen für die Erteilung der Betriebserlaubnis nach KiTaG
- Betriebsführung der Kindertageseinrichtung nach KiTaG
- Bereitschaft zur ständigen Kooperation mit der Stadt Eckernförde und dem Kreis Rendsburg-Eckernförde als örtlichen Träger der Jugendhilfe zur Schaffung eines bedarfsgerechten Angebotes
- Bereitschaft zur Zusammenarbeit mit anderen Trägern und sozialen Einrichtungen in der Stadt Eckernförde

Hausanschrift:

Rathausmarkt 4 - 6
24340 Eckernförde
Postfach s. oben
Telefon: 04351/710-0
Telefax: 04351/710-199

Allgemeine Sprechzeiten:

Montag 8.00-15.30
Dienstag geschlossen
Mittwoch geschlossen
Donnerstag 8.00-17.30
Freitag 8.00-12.00

Bankverbindungen:

Förde Sparkasse
IBAN DE44210501700000102673
BIC: NOLADE21KIE

Internet-Adresse: www.eckernfoerde.de

E-Mail-Adresse: carola.pries@stadt-eckernfoerde.de

Einzureichende Unterlagen:

- Nachweis der Anerkennung als Träger der freien Jugendhilfe nach § 75 SGB VIII
- Darstellung der Eignung für die Übernahme der Trägerschaft (langjährige Erfahrungen in der Führung und Verwaltung von Kindertageseinrichtungen) sowie der Errichtung von neuen Kitas mit Referenzen
- Pädagogische Konzeption des Trägers gem. KiTaG, ggf. mit fachlichem Schwerpunkt
- Nachweis über die Sicherstellung des Qualitätsmanagements und der pädagogischen Fachberatung gem. KiTaG
- Ausführungen zur Kooperation und Beteiligung der Stadt Eckernförde
- Entwurf einer Zeitplanung für die Umsetzung des Vorhabens
- Ausführungen zu dem Ziel, welches Sie mit der Trägerschaft einer Kindertageseinrichtung an diesem Standort verfolgen
- Antrag auf Aufnahme in den zweiten Abschnitt des Kita-Bedarfsplanes des Kreises Rendsburg-Eckernförde

Falls Sie Interesse an der Errichtung und den Betrieb der Kindertageseinrichtung haben, bitte ich Sie, Ihre aussagefähigen Unterlagen schriftlich

bis zum 01.08.2022

in einem verschlossenen Umschlag mit der Aufschrift „Interessenbekundung Kita Schiefkoppel II“ bei mir einzureichen.

Für die Beteiligung an der Interessenbekundung und das weitere Verfahren können keine Kosten geltend gemacht werden.

Ich behalte mir vor, bei fehlender Eignung der eingegangenen Interessenbekundungen das Verfahren zu beenden.

Es wird ausdrücklich darauf hingewiesen, dass es sich um kein Vergabeverfahren handelt.

Für Nachfragen und ergänzende Hinweise stehe ich zur Verfügung.


Mit freundlichen Grüßen

Im Auftrage:



(Kaschke)

Anlage: Lageplan

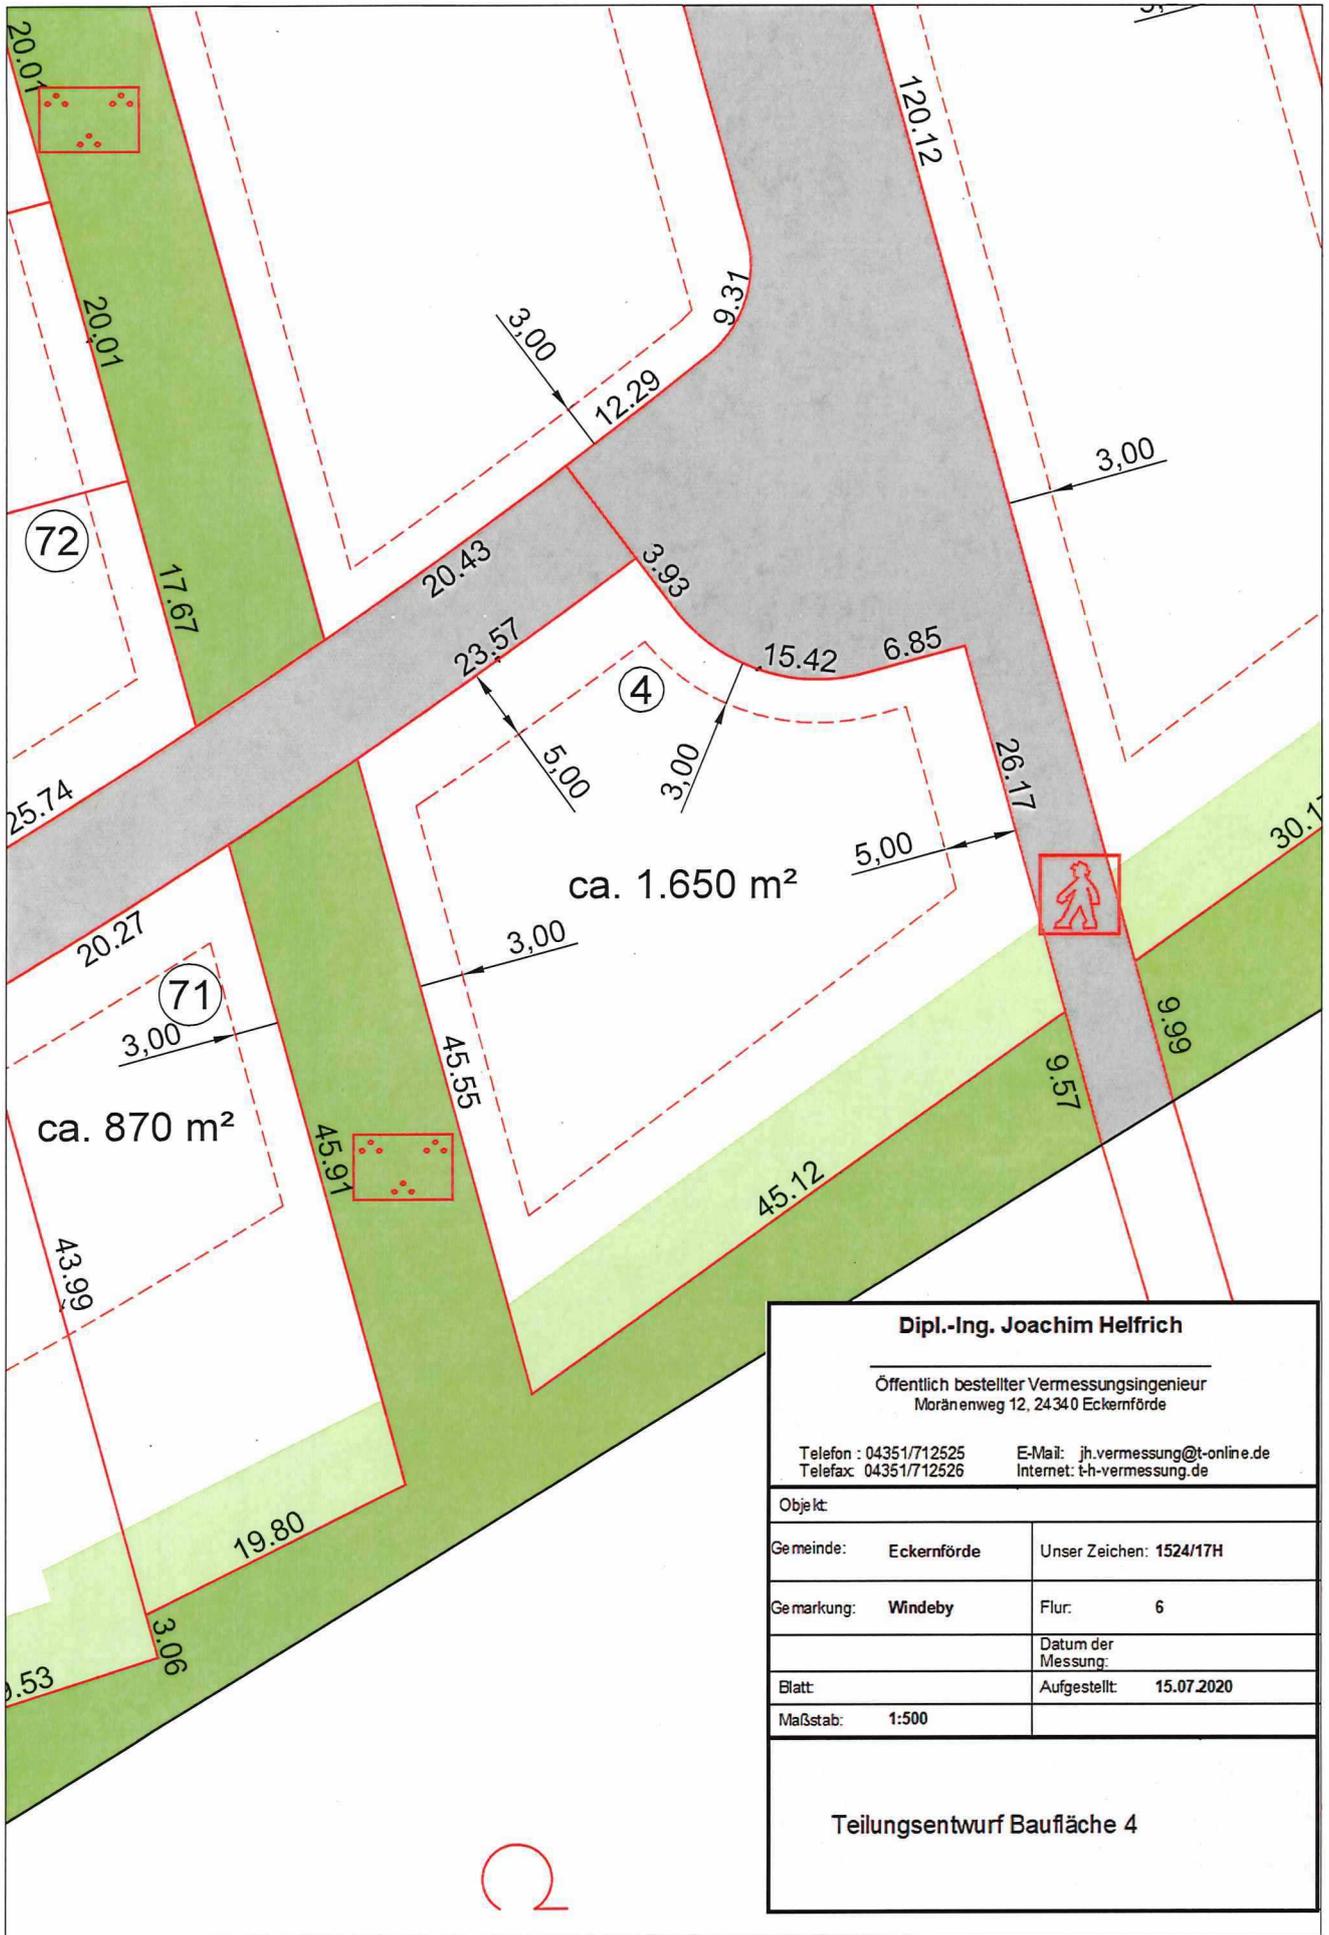

Dipl.-Ing. Joachim Helfrich

Öffentlich bestellter Vermessungsingenieur
Moränenweg 12, 24340 Eckernförde

Telefon : 04351/712525
Telefax: 04351/712526

E-Mail: jh.vermessung@t-online.de
Internet: t-h-vermessung.de

Objekt:

Gemeinde: Eckernförde

Unser Zeichen: 1524/17H

Gemarkung: Windeby

Flur: 6

Blatt:

Datum der
Messung:

Aufgestellt: 15.07.2020

Maßstab: 1:500

Teilungsentwurf Baufläche 4