



**ANLAGE 1 ZUR BEGRÜNDUNG:  
ANRECHENBARE GRUNDSTÜCKSFÄCHEN, GRUNDFLÄCHEN**

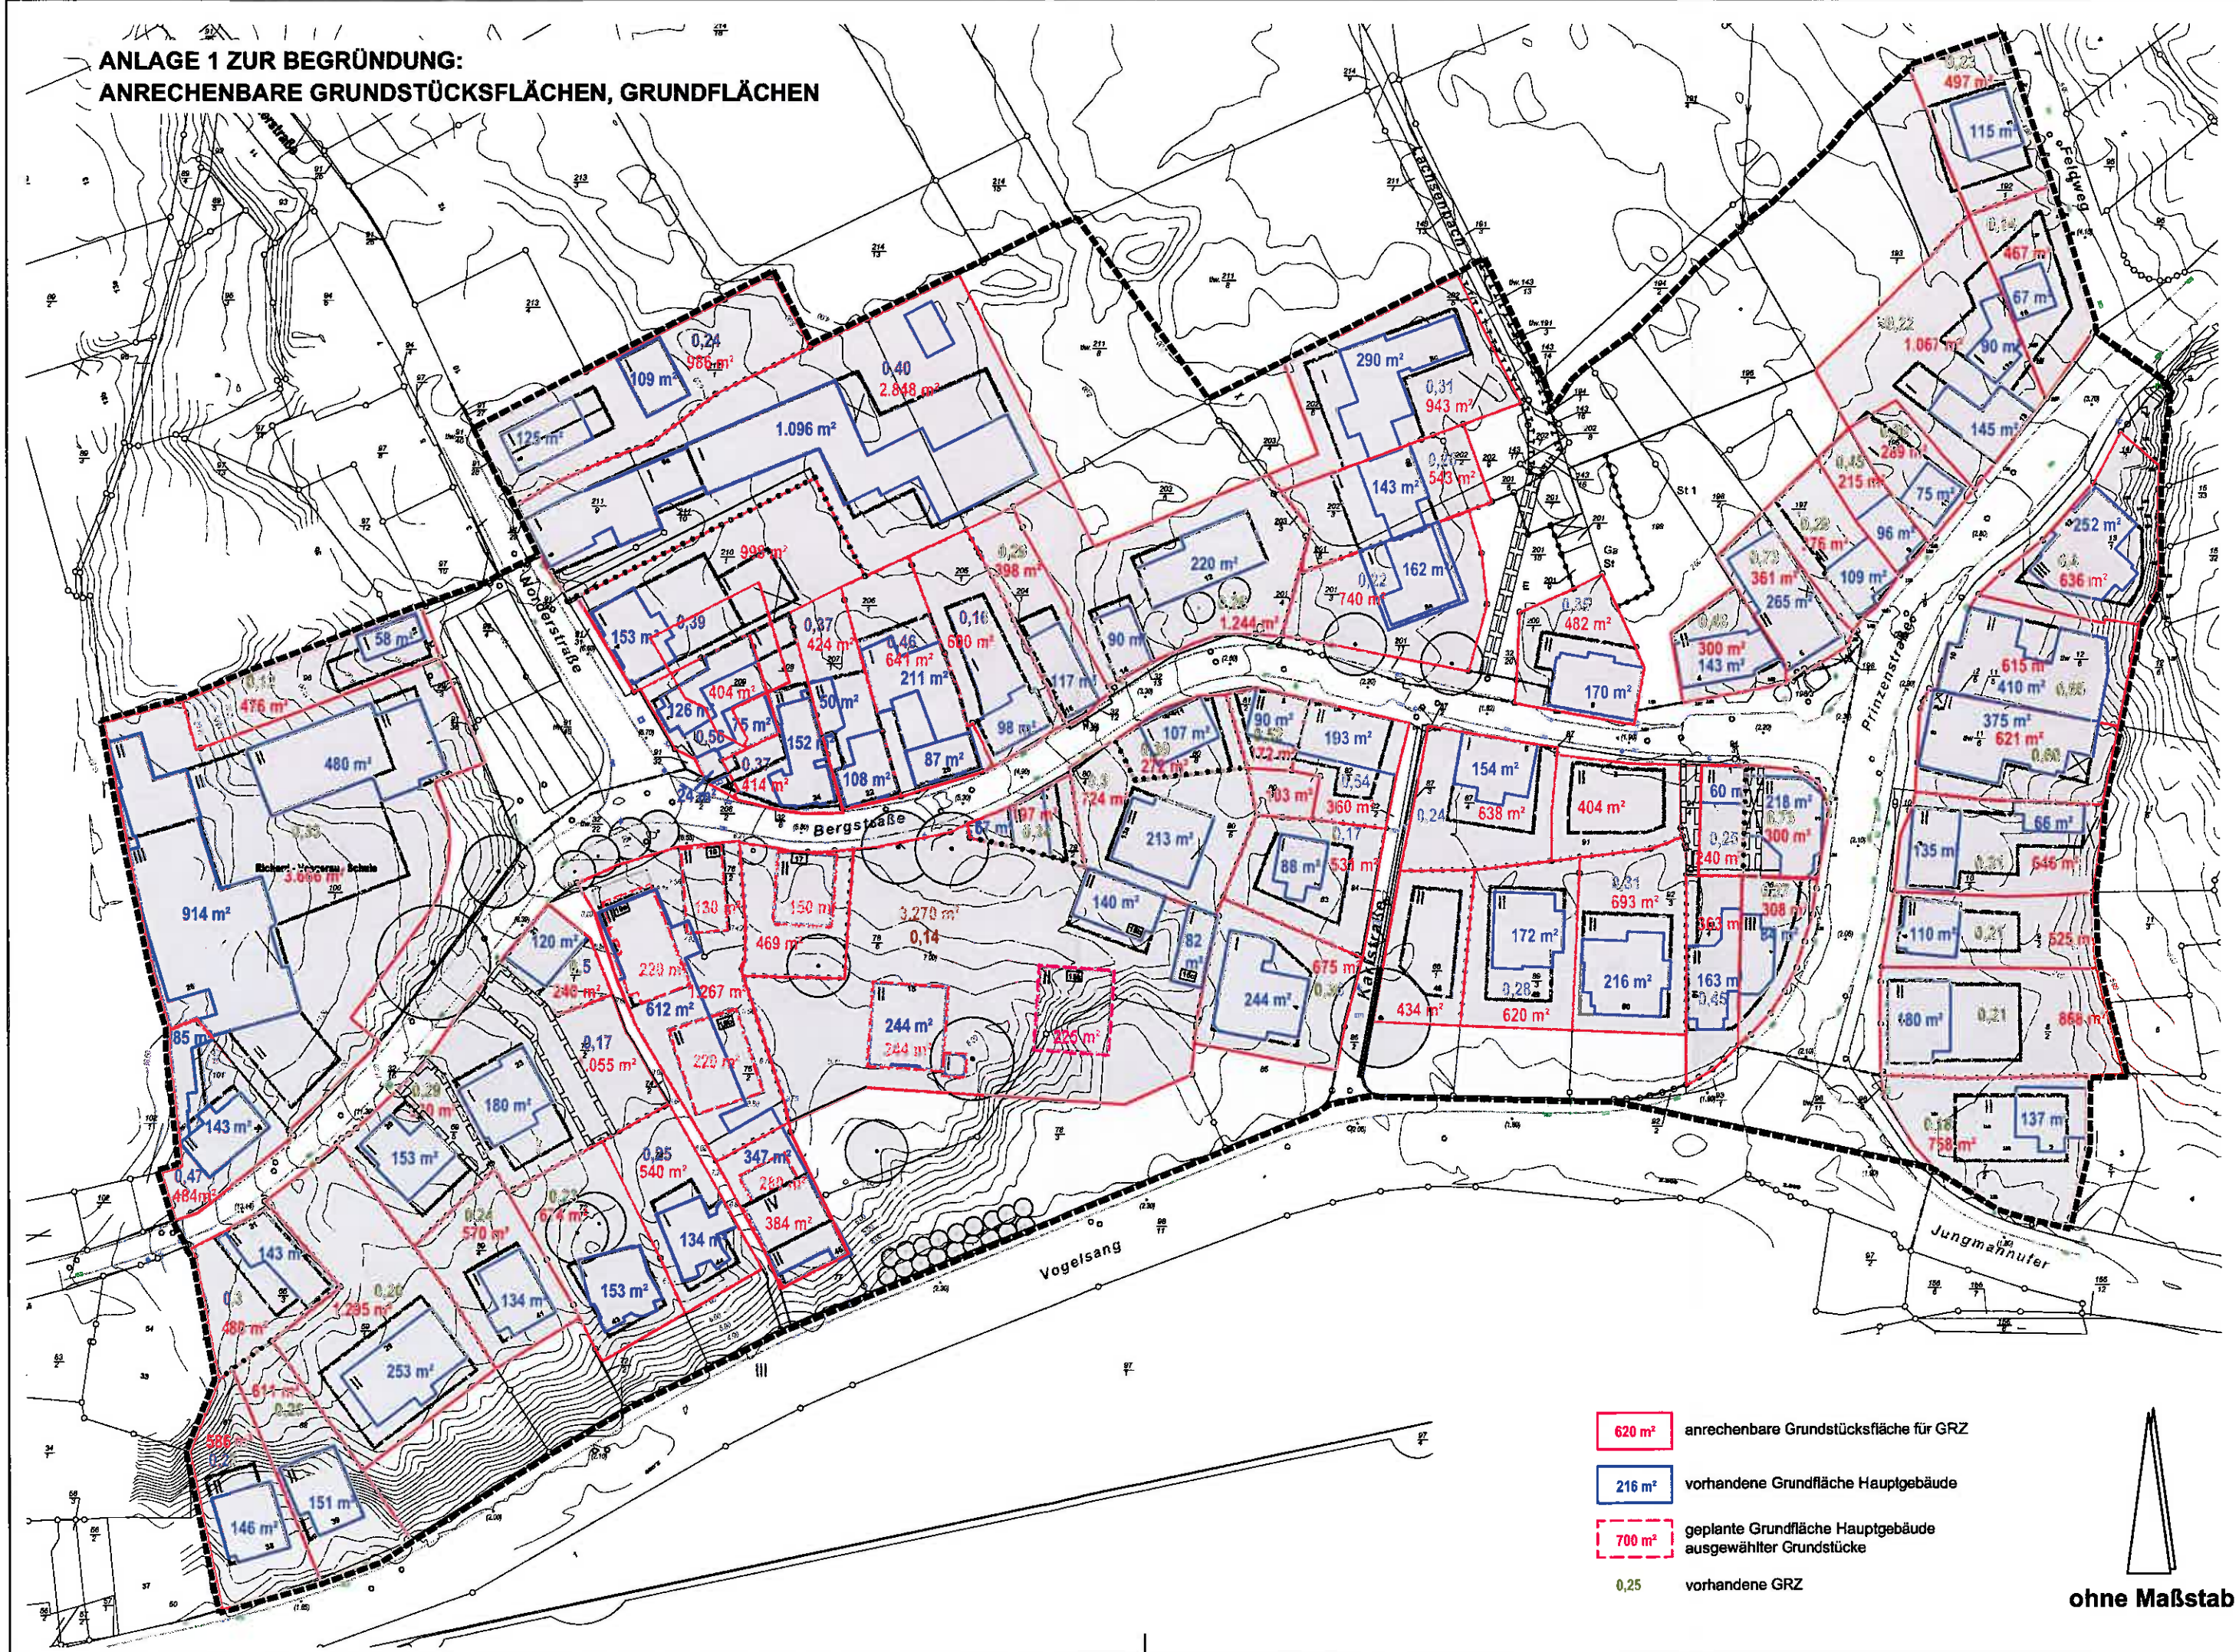

- 620 m<sup>2</sup> anrechenbare Grundstücksfläche für GRZ
- 216 m<sup>2</sup> vorhandene Grundfläche Hauptgebäude
- 700 m<sup>2</sup> geplante Grundfläche Hauptgebäude ausgewählter Grundstücke
- 0,25 vorhandene GRZ

  
**ohne Maßstab**